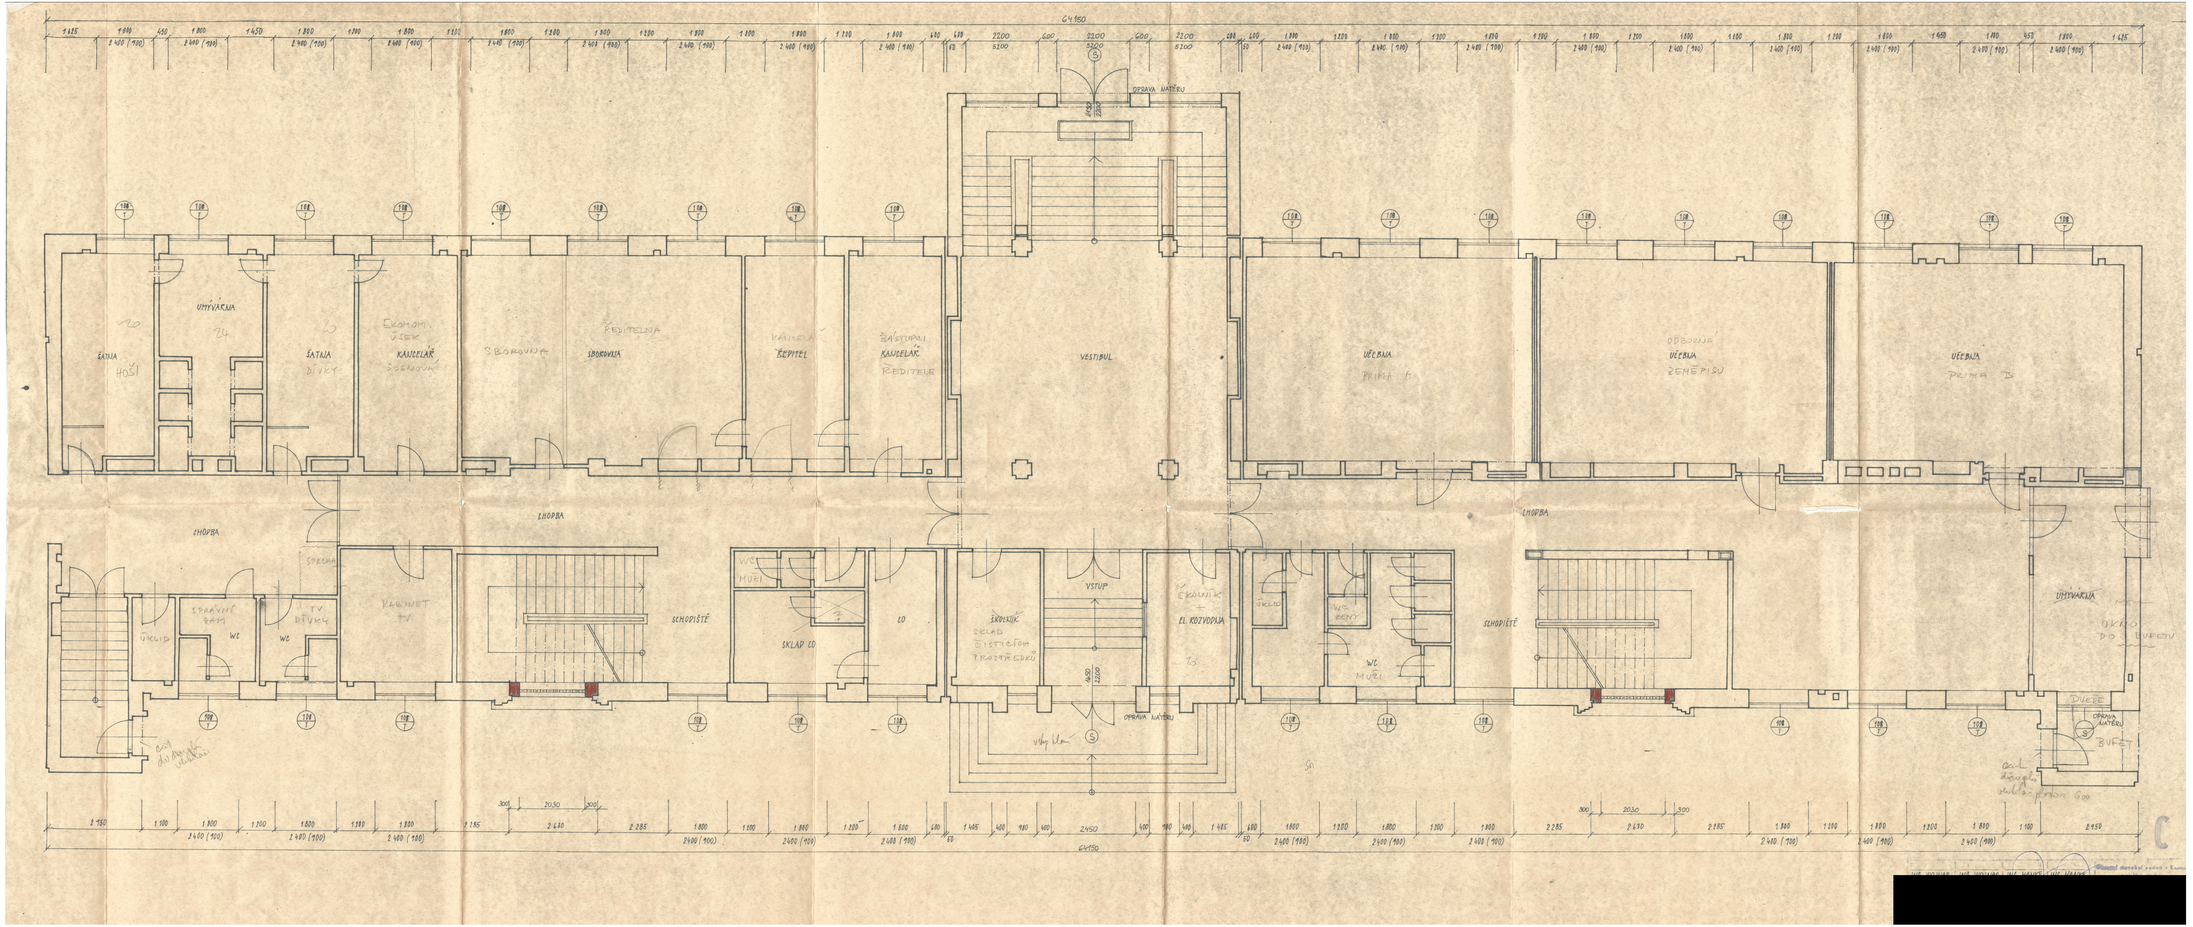

Jiná ověření:		Paré:	
		Razítko oprávněné osoby:	
		Podpis:	Datum:

Revize:	Datum:	Popis:	Kontroloval:
000	15.7.2025	Definitivní stavební dokumentace	Stanislav Lupeňák

Stavebník/investor:	**Gymnázium, Karviná, příspěvková organizace**
Adresa:	**Mírová 1442/2, 735 06 Karviná Nové Město**
IČO:	62331795

Název stavby/akce:	**Výměna oken, Gymnázium Karviná**		Označení investora:
			Zakázka:
Název části:	**Dokumentace objektu**		Označení části: **D.1**
Název objektu/dílčí části:	**Výměna oken**		Označení objektu/kontaktní: **SO 01**
Název přílohy:	Stávající stav - půdorys 1 NP, budova A		Číslo přílohy (typ/pořadí): **2.012**
Název dílčí části přílohy:			
Odpovědný projektant: Stanislav Lupeňák	Zpracovatel přílohy: Ing. Jan Bales	Měřítko: 1:50 Formát: 16 A4	Stupeň dokumentace: **PDPS**
Kraj: Moravskoslezský	Katastrální územní: Karviná - město (663824)		Smluvní datum zpracování: **7/2025**