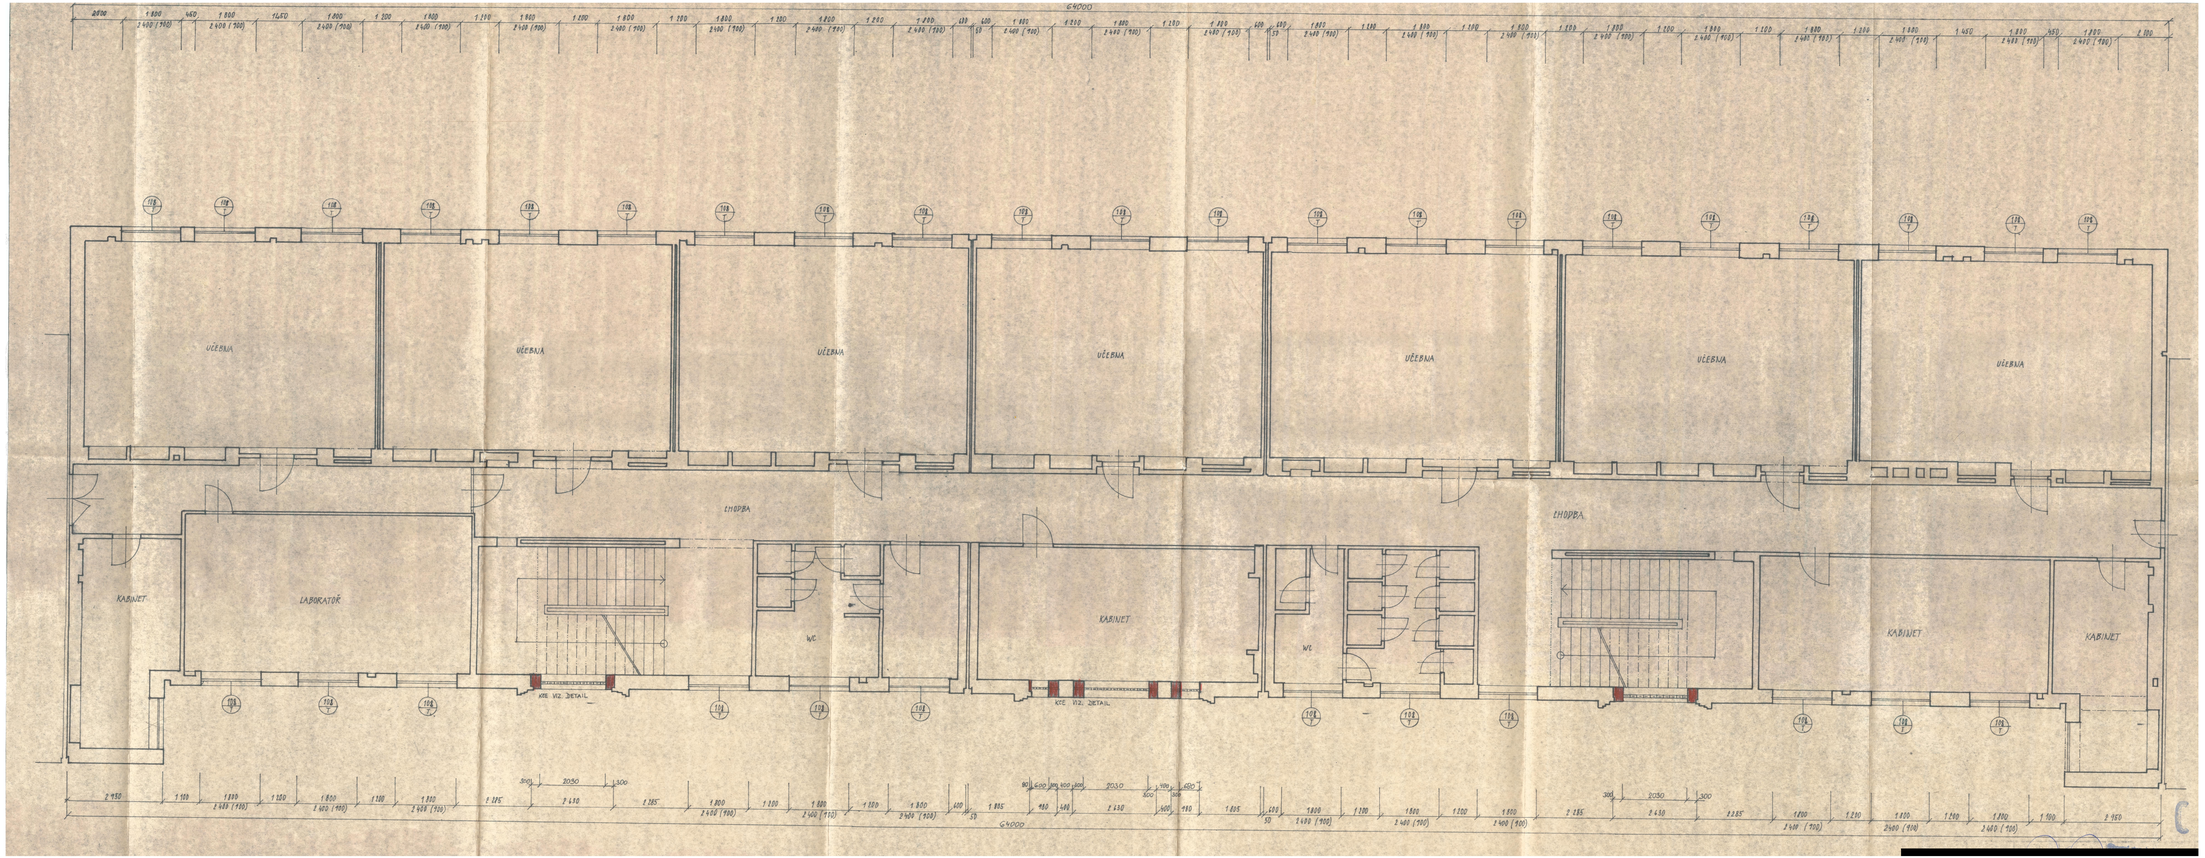

Jiná ověření:		Paré:	
		Razítko správněné osoby:	
		Podpis:	Datum:

Revize:	Datum:	Popis:	Kontrolovat:
000	15.7.2025	Definitivní zdeodání dokumentace	Stanislav Lupeňský

Stavebník/Investor:	**Gymnázium, Karviná, příspěvková organizace**
Adresa:	**Mírová 1442/2, 735 06 Karviná Nové Město**
IČO:	62331795

Název stavby/akce:	**Výměna oken, Gymnázium Karviná**		Označení investora:
			Zakázka:
Název části:	**Dokumentace objektu**		Označení části: **D.1**
Název objektu/dílů části:	**Výměna oken**		Označení objektu/komplexu: **SO 01**
Název přílohy:	Stávající stav - půdorys 2 NP, budova A		Číslo přílohy (typ/pořadí): **2.013**
Název dílů části přílohy:			
Odpovědný projektant: Stanislav Lupeňský	Zpracovatel přílohy: Ing. Jan Bělas	Měřítko: 1:50 Formáty: 16 A4	Stupeň dokumentace: **POPS**
Kraj: Moravskoslezský	Katastrální území: Karviná - město (663824)		Smluvní datum zpracování: **7/2025**