

22,550
↓

18,950
↓

16,150
↓


12,150
4 NP ↓

8,100
3 NP ↓

4,050
2 NP ↓

0,000
1 NP ↓

-3,500
1 PP ↓

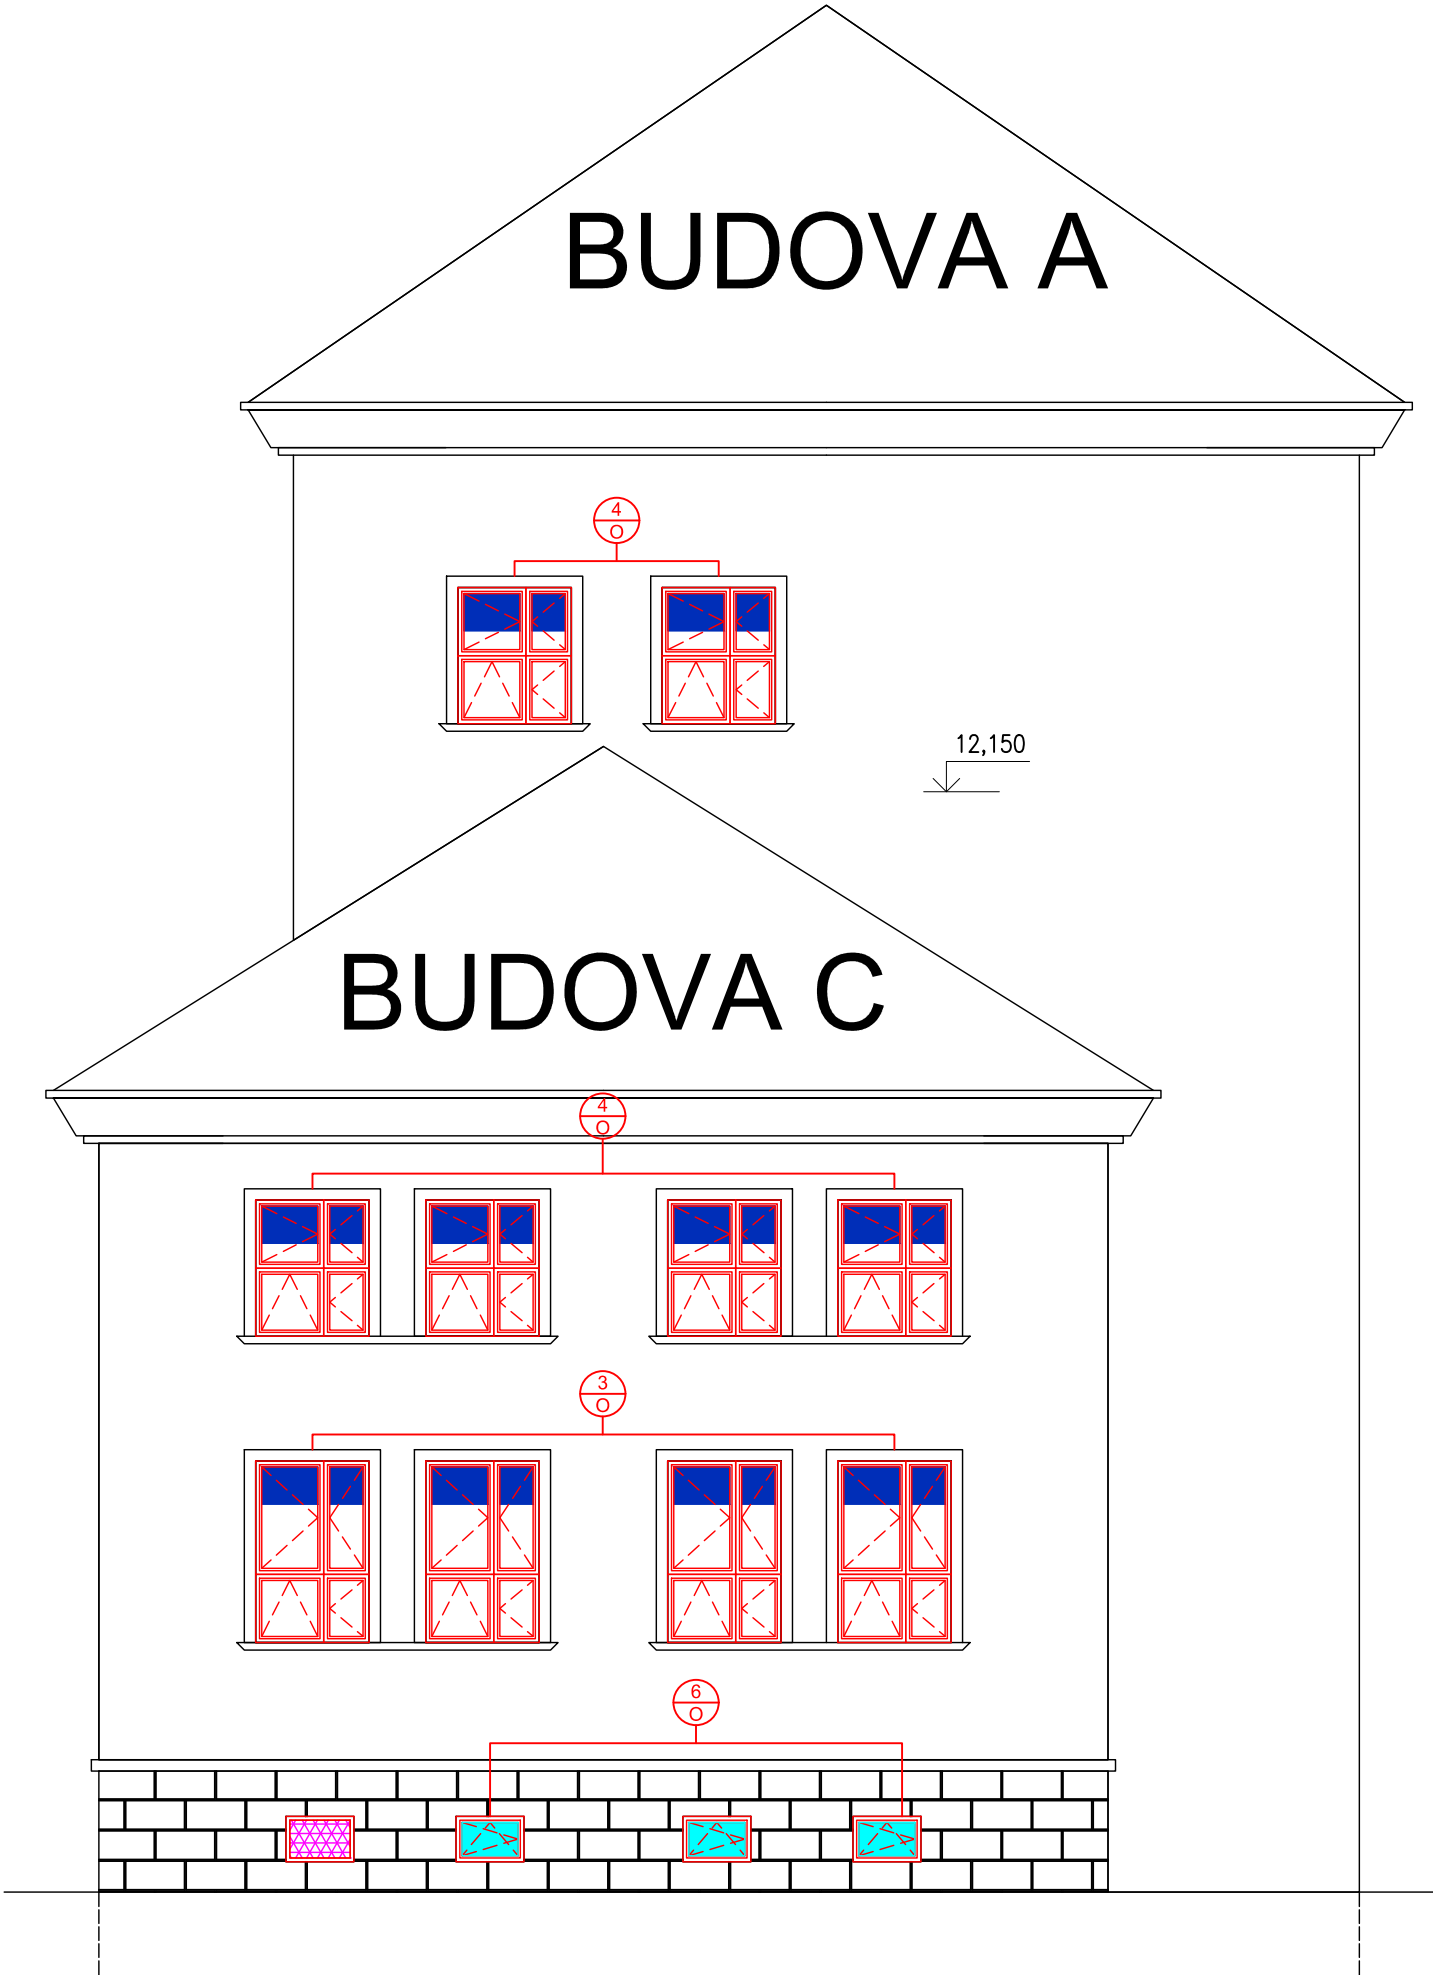

- LEGENDA VÝPLNÍ
- MLÉČNÉ SKLO
 - ROLETY
 - SÍŤE PROTI HMYZU
 - VĚTRACÍ MŘÍŽ - TAHOKOV

Jiná ověření:				Paré:	
				Razítko oprávněné osoby:	
				Podpis: Datum:	
Revize:	Datum:	Popis:		Kontroloval:	
000	15.7.2025	Definitivní odevzdání dokumentace		Stanislav Lupieňski	
Stavebník/Investor:		Gymnázium, Karviná, příspěvková organizace			
Adresa:		Mírová 1442/2, 735 06 Karviná Nové Město			
IČO:		62331795			
Název stavby/akce:	Výměna oken, Gymnázium Karviná			Označení investora:	
				Zakázka:	
Název části:	Dokumentace objektu			Označení části: D.1	
Název objektu/dílčí části:	Výměna oken			Označení objektu/komplexu: SO 01	
Název přílohy:	Nový stav - pohled z ulice Na Vyhlídce			Číslo přílohy (typ/pořadí):	
Název dílčí části přílohy:				2.033	
Odpovědný projektant:	Zpracovatel přílohy:	Měřítko:	Stupeň dokumentace:		
Stanislav Lupieňski	Ing. Jan Balas	1:100	PDPS		
Kraj:	Katastrální území:	Formáty:	Smluvní datum zpracování:		
Moravskoslezský	Karviná - město (663824)	3 A4	7/2025		