


LEGENDA VÝPLNÍ

- MLÉČNÉ SKLO
- ROLETY
- SÍŤE PROTI HMYZU
- VĚTRACÍ MŘÍŽ - TAHOKOV

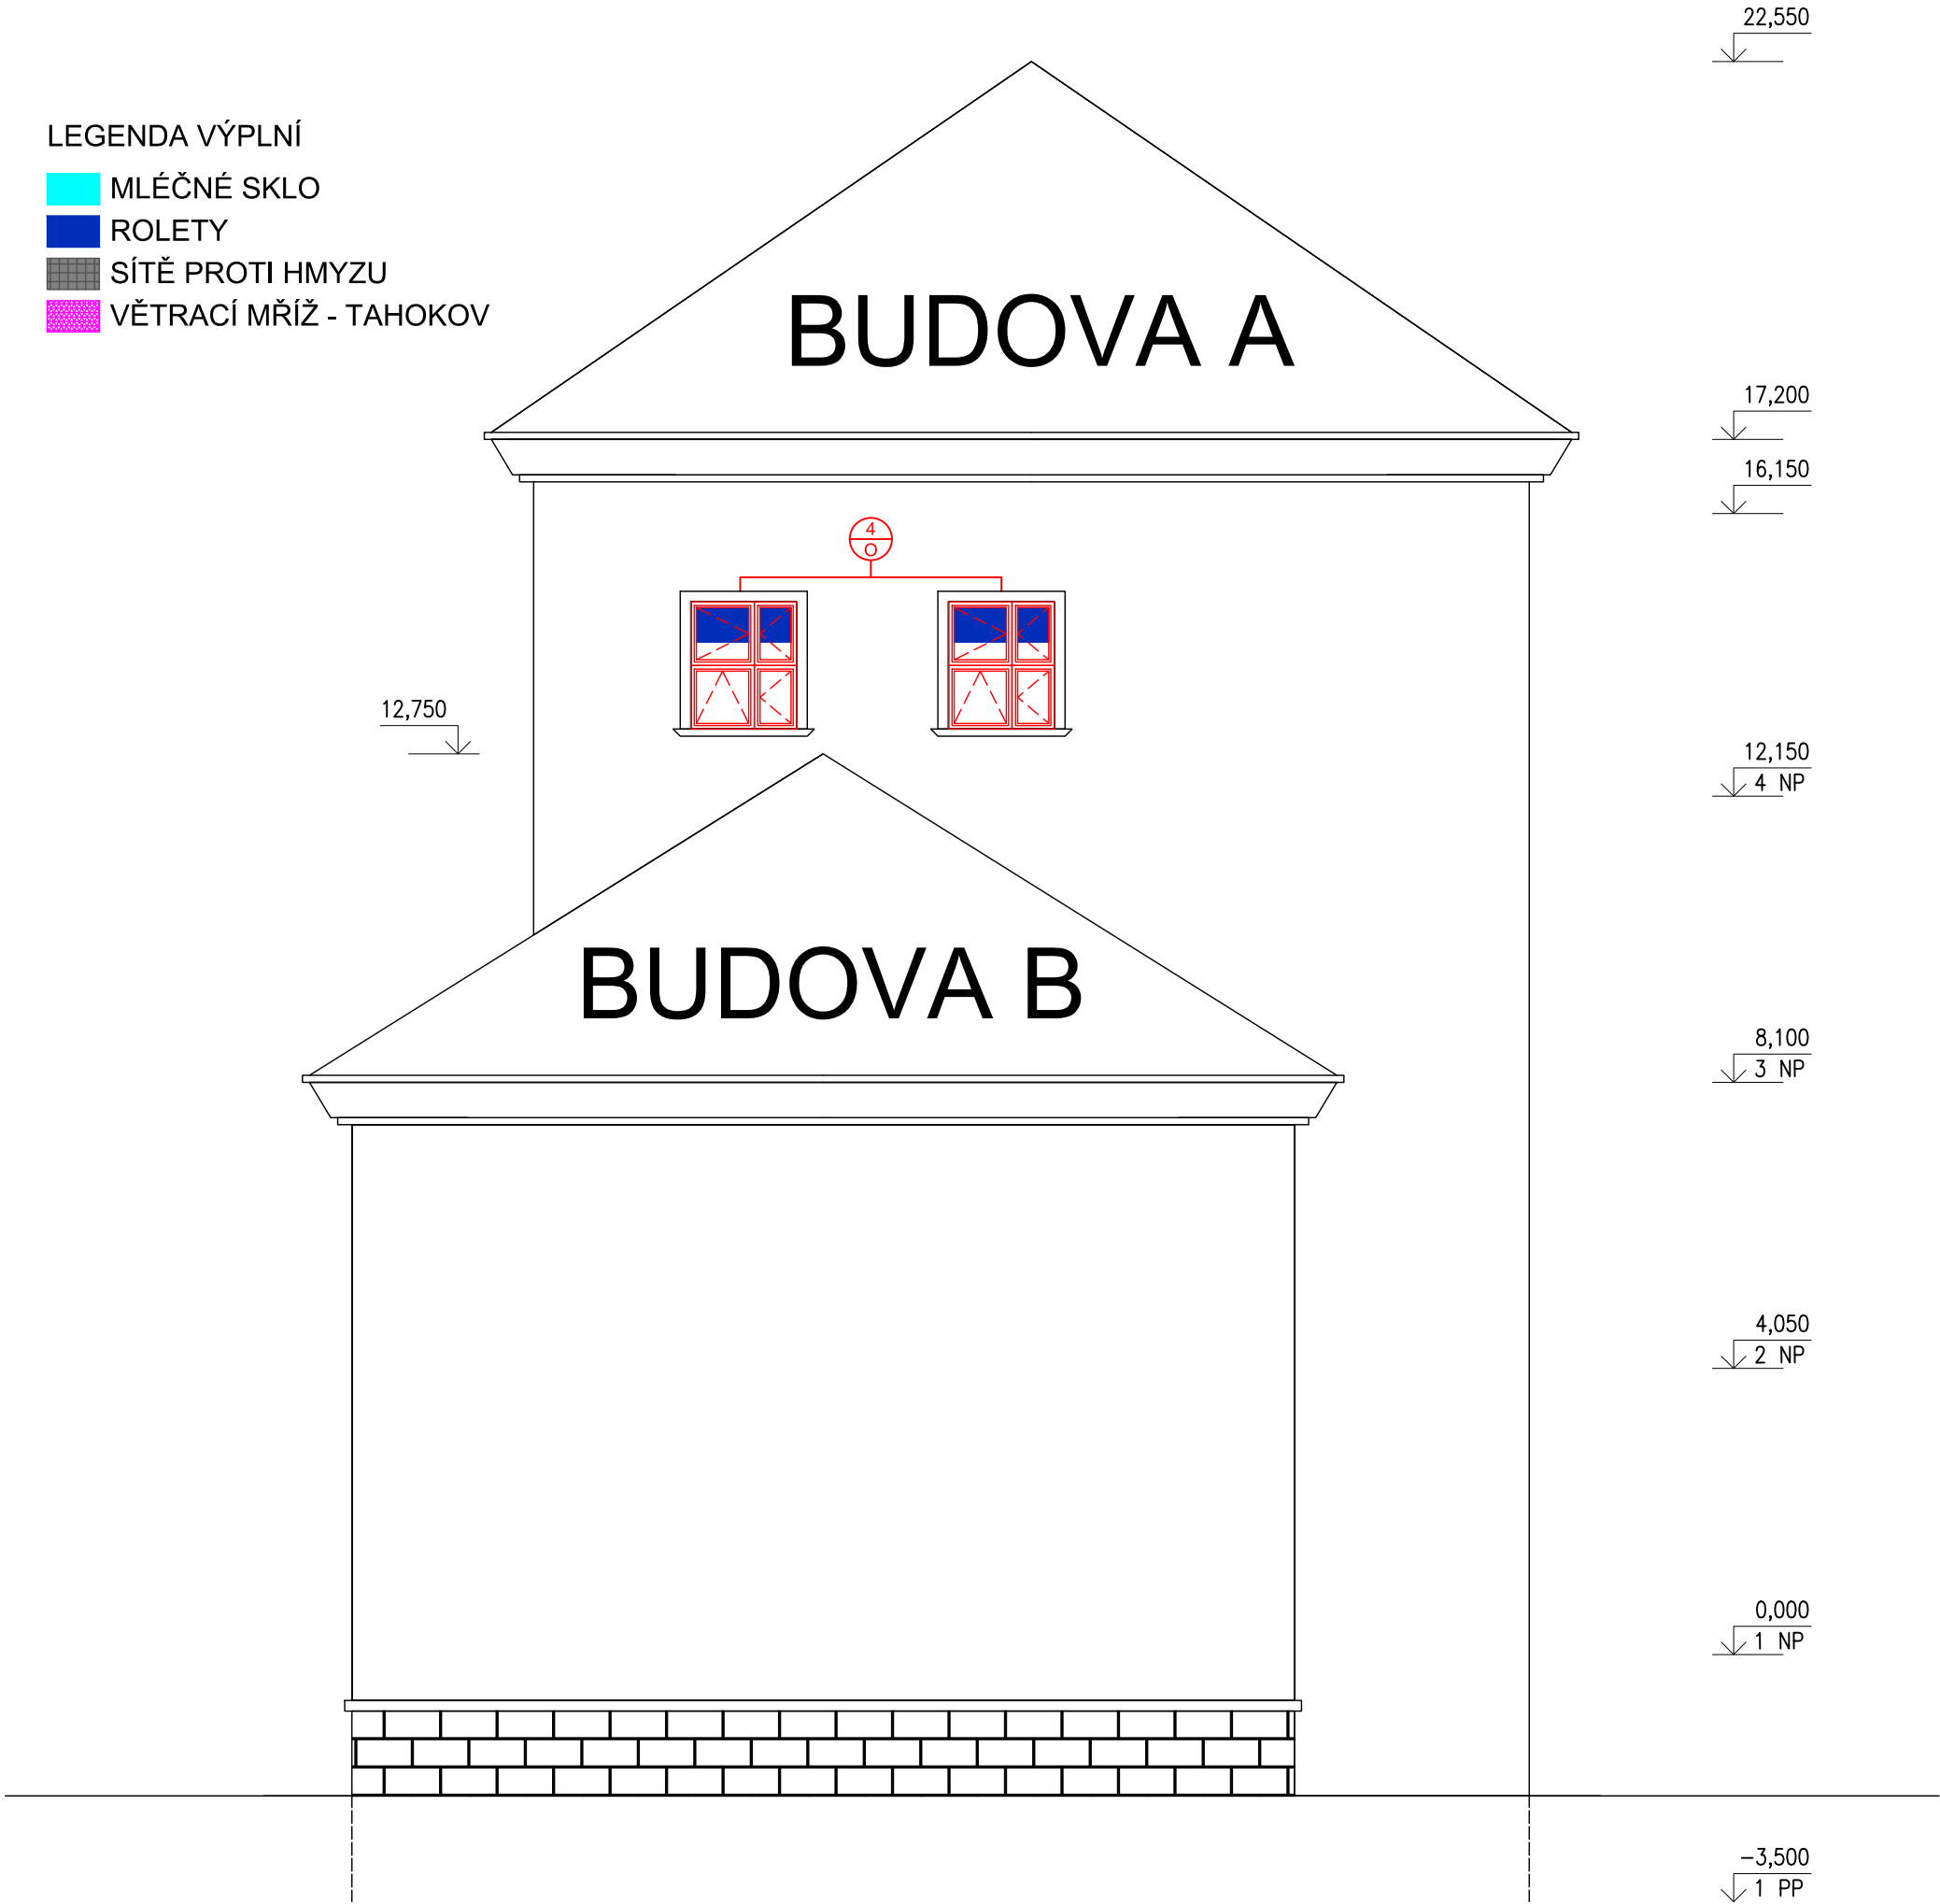

Jiná ověření:				Paré:	
				Razítko oprávněné osoby:	
				Podpis: Datum:	
Revize: Datum: Popis: Kontroloval:					
000		15.7.2025		Definitivní odevzdání dokumentace Stanislav Lupieňski	
Stavebník/Investor: Gymnázium, Karviná, příspěvková organizace					
Adresa: Mírová 1442/2, 735 06 Karviná Nové Město					
IČO: 62331795					
Název stavby/akce:		Výměna oken, Gymnázium Karviná		Označení investora:	
				Zakázka:	
Název části:		Dokumentace objektu		Označení části: D.1	
Název objektu/dílčí části:		Výměna oken		Označení objektu/komplexu: SO 01	
Název přílohy:		Nový stav - pohled z ulice Mládežnická		Číslo přílohy (typ/pořadí):	
Název dílčí části přílohy:				2.034	
Odpovědný projektant: Stanislav Lupieňski		Zpracovatel přílohy: Ing. Jan Balas		Měřítko: 1:100 Formáty: 3 A4	
Kraj: Moravskoslezský		Katastrální území: Karviná - město (663824)		Stupeň dokumentace: PDPS	
				Smluvní datum zpracování: 7/2025	